



PALAZZETTO DELLO SPORT

Sezioni

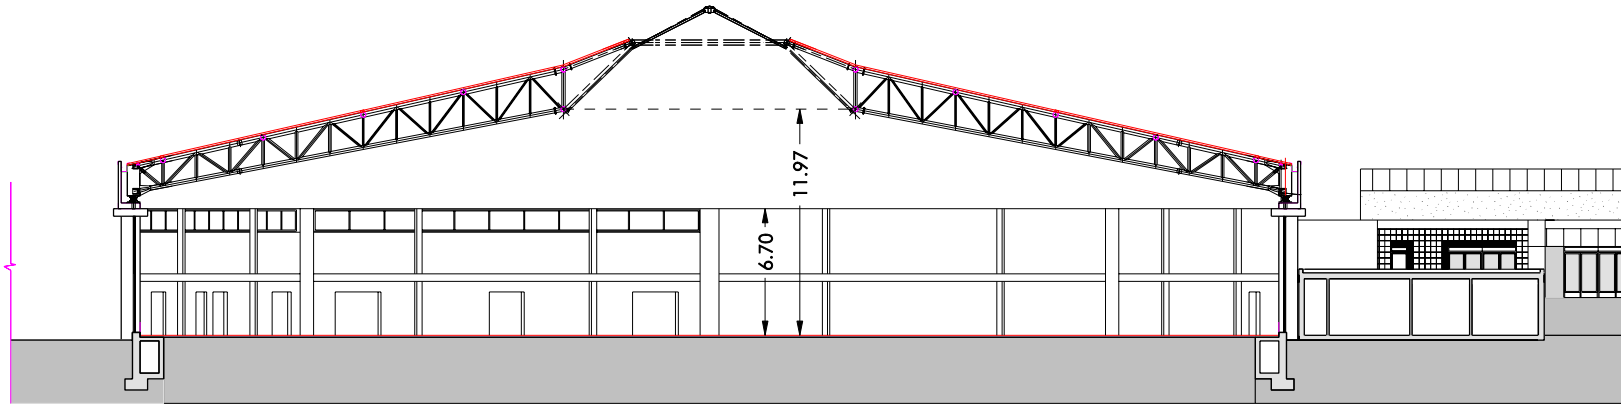

SEZIONE A-A

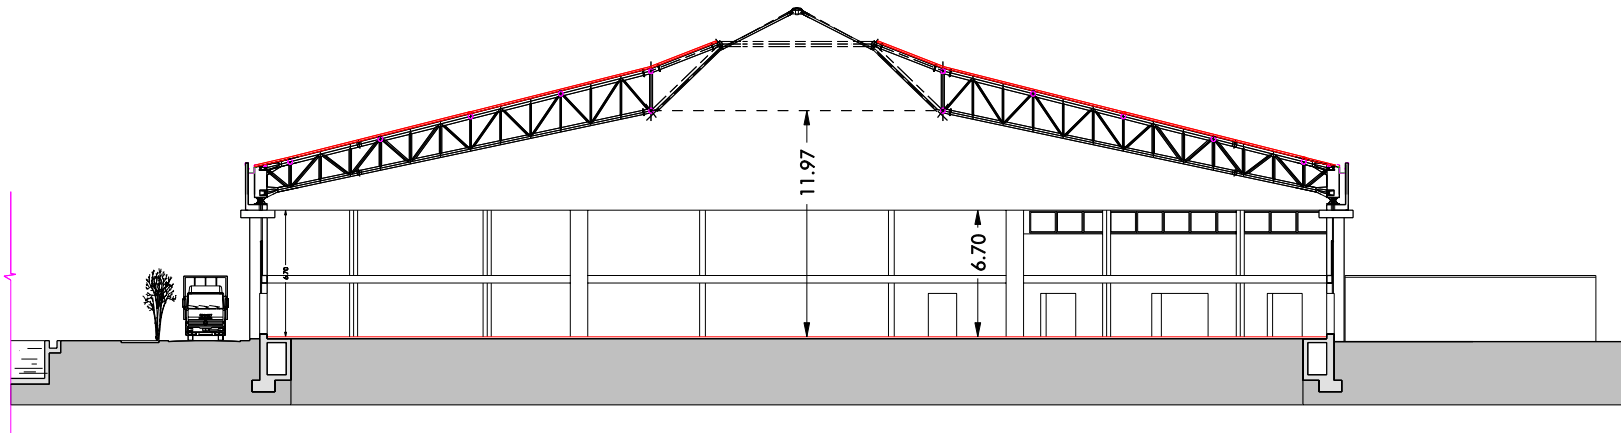

SEZIONE B-B